
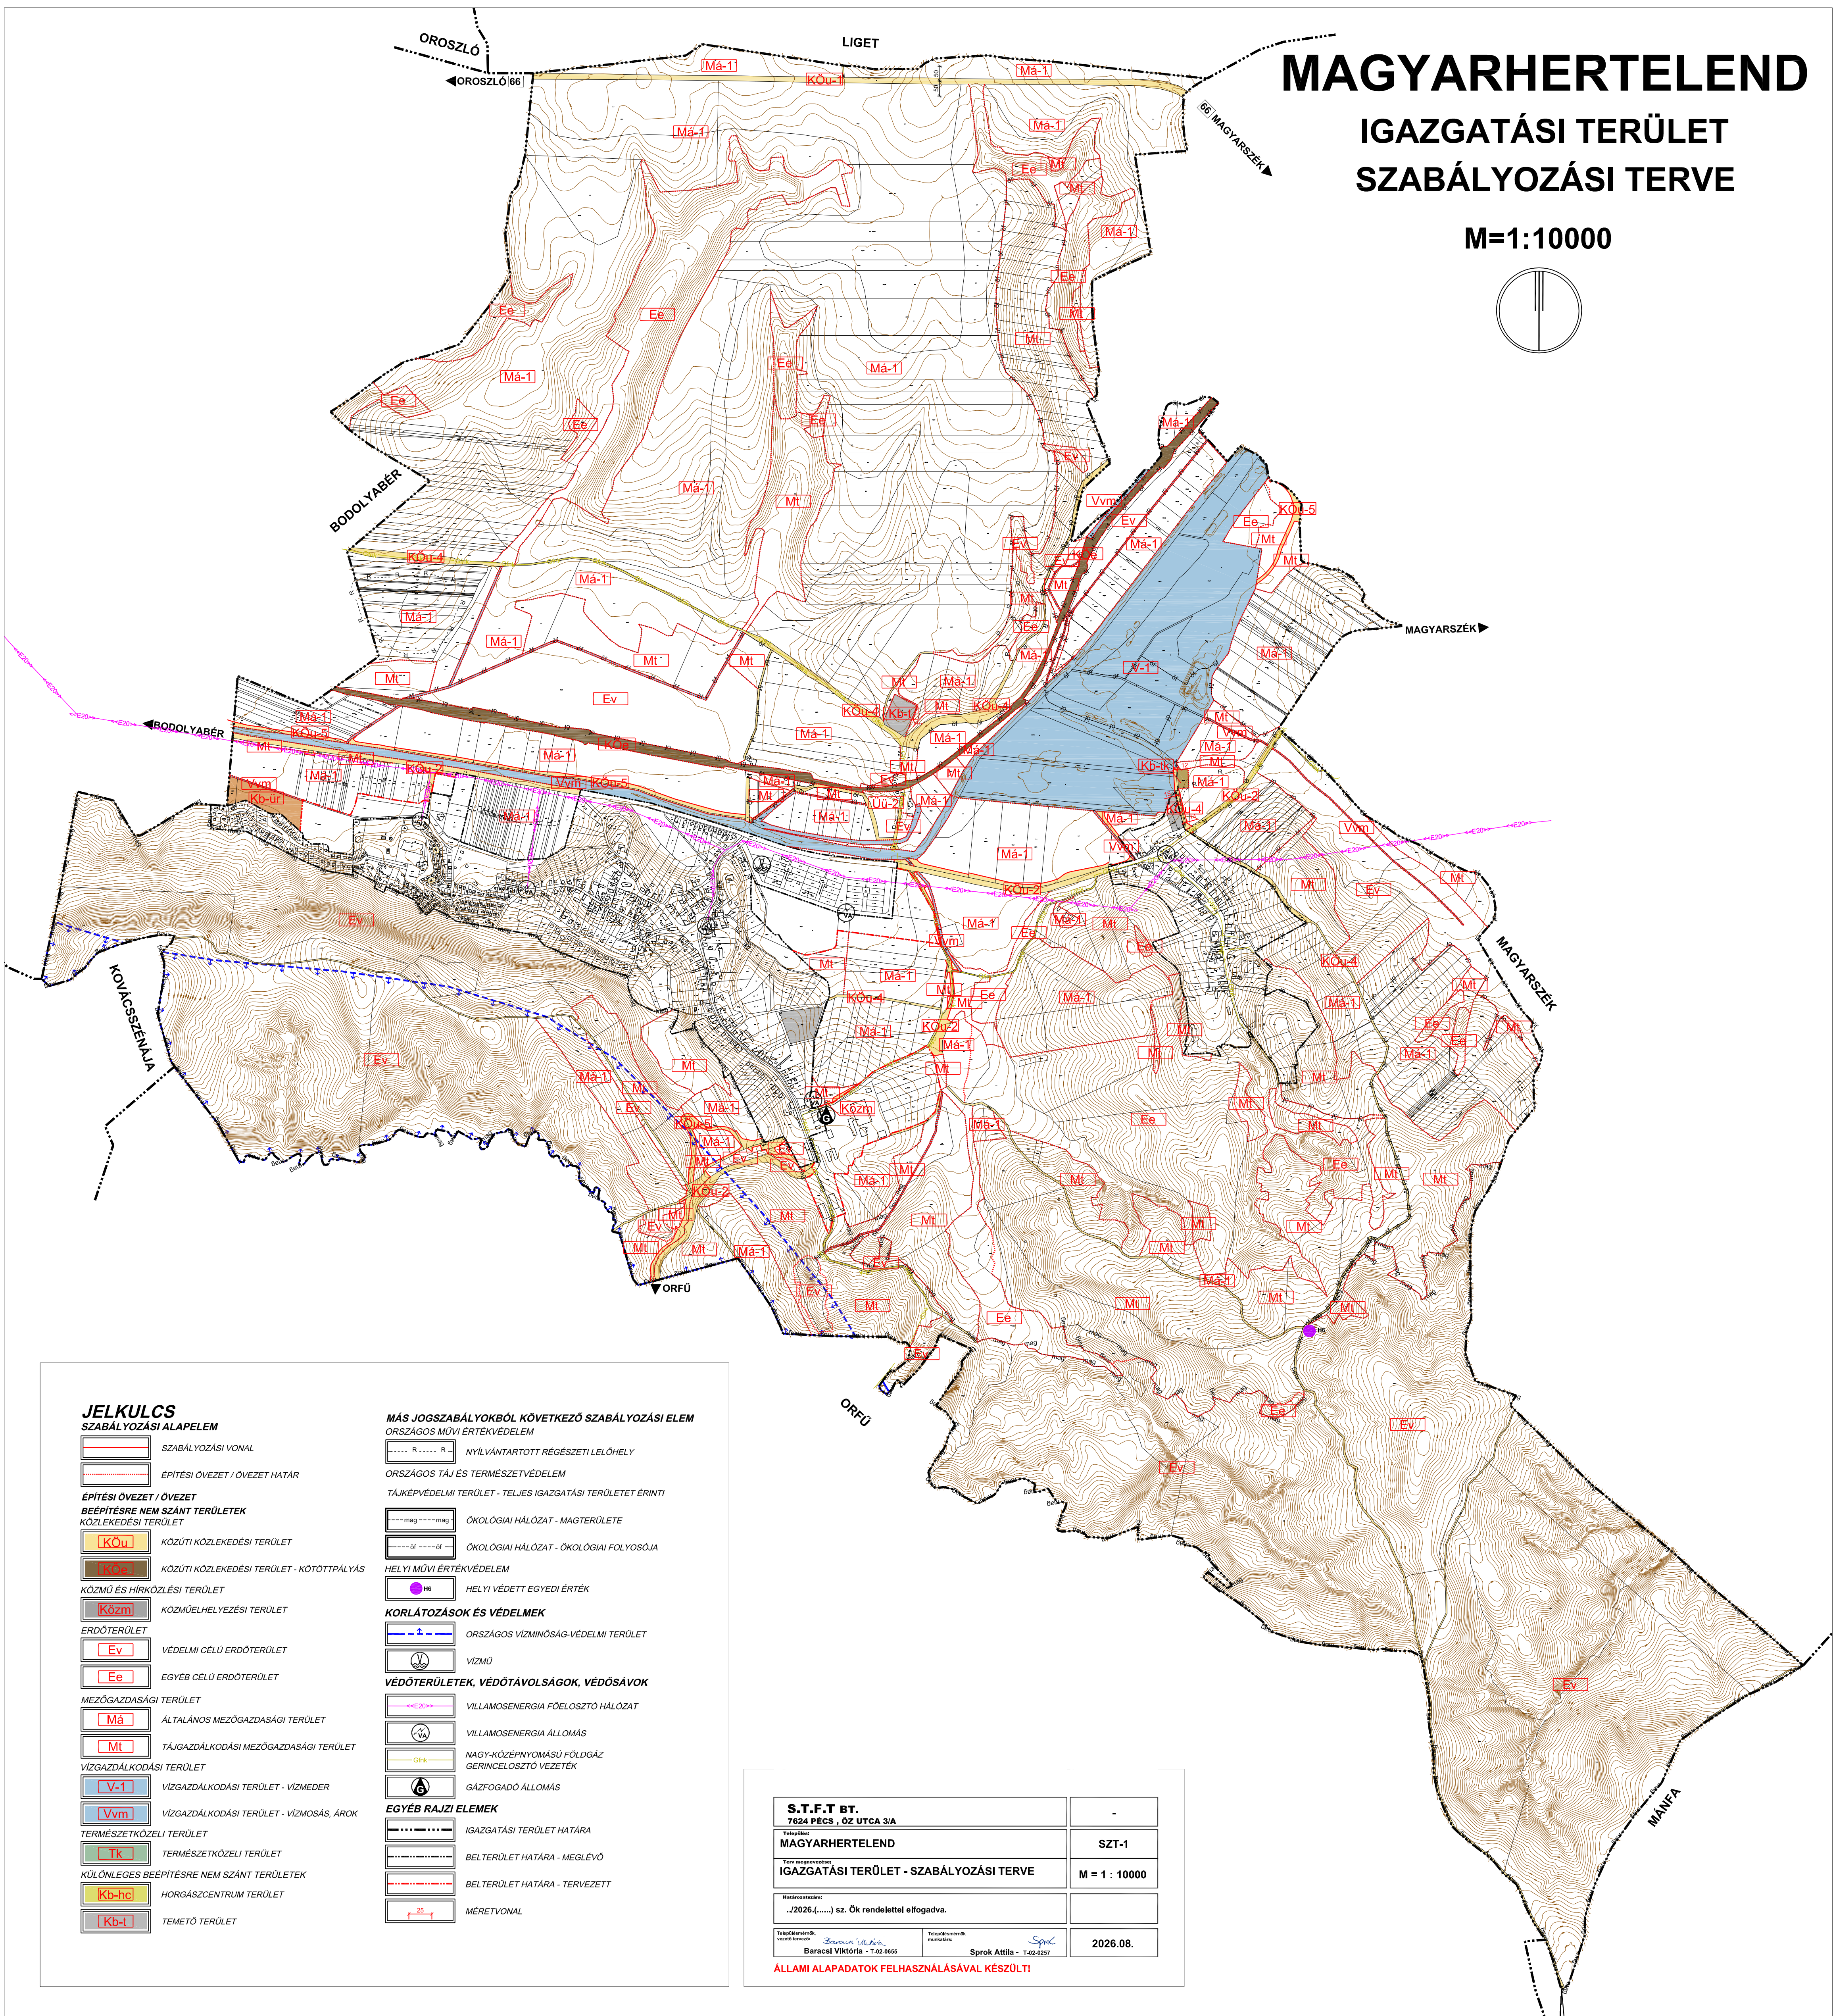


MAGYARHERTELEND

IGAZGATÁSI TERÜLET SZABÁLYOZÁSI TERVE

M=1:10000

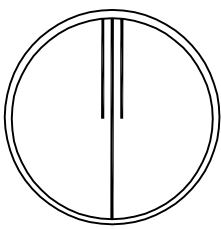

JELKULCS

SZABÁLYOZÁSI ALAPELEM

- SZABÁLYOZÁSI VONAL
- ÉPÍTÉSI ÖVEZET / ÖVEZET HATÁR

ÉPÍTÉSI ÖVEZET / ÖVEZET

BÉEPÍTÉSRE NEM SZÁNT TERÜLETEK

KÖZLEKEDÉSI TERÜLET

- [KÖu] KÖZÜTI KÖZLEKEDÉSI TERÜLET

- [KÖu-1] KÖZÜTI KÖZLEKEDÉSI TERÜLET - KÖTŐTTPÁLYÁS

KÖZMŰ ÉS HÍRKÖZLÉSI TERÜLET

- [KÖzm] KÖZMŰELHelyezési TERÜLET

ERDŐTERÜLET

- [Ev] VÉDELMI CÉLÚ ERDŐTERÜLET

- [Ee] EGYÉB CÉLÚ ERDŐTERÜLET

MEZŐGAZDASÁGI TERÜLET

- [Má] ÁLTALÁNOS MEZŐGAZDASÁGI TERÜLET

- [Mt] TÁJGAZDÁLKODÁSI MEZŐGAZDASÁGI TERÜLET

VÍZGAZDÁLKODÁSI TERÜLET

- [V-1] VÍZGAZDÁLKODÁSI TERÜLET - VÍZMEDER

- [Vvm] VÍZGAZDÁLKODÁSI TERÜLET - VÍZMOSÁS, ÁROK

TERMÉSZETKÖZELI TERÜLET

- [Tk] TERMÉSZETKÖZELI TERÜLET

KÜLÖNLEGES BÉEPÍTÉSRE NEM SZÁNT TERÜLETEK

- [Kb-hc] HORGÁSZCENTRUM TERÜLET

- [Kb-l] TEMETŐ TERÜLET

MÁS JOGSZABÁLYOKBÓL KÖVETKEZŐ SZABÁLYOZÁSI ELEM

ORSZÁGOS MŰVI ÉRTÉKVÉDELME

- [R] NYÍLVÁNTARTOTT RÉGÉSZETI LEHÉLY

ORSZÁGOS TÁJ ÉS TERMÉSZETVÉDELME

- TÁJKÉPVÉDELMI TERÜLET - TELJES IGAZGATÁSI TERÜLETET ÉRINTI

- [mag] ÖKOLOGIAI HÁLÓZAT - MAGTERÜLETE

- [ot] ÖKOLOGIAI HÁLÓZAT - ÖKOLOGIAI FOLYOSÓJA

HELYI MŰVI ÉRTÉKVÉDELME

- [H6] HELYI VÉDETT EGYEDI ÉRTEK

KORLÁTOZÁSOK ÉS VÉDELMEK

- [V] ORSZÁGOS VÍZMINŐSÉG-VÉDELMI TERÜLET

VÍZMŰ

- [V] VILLAMOSENERGIA FŐELŐSZTÓ HÁLÓZAT

- [Va] VILLAMOSENERGIA ÁLLOMÁS

- [Gnk] NAGY-KÖZÉPNYOMÁSÚ FÖLDGÁZ GERINCELOSZTÓ VEZETÉK

- [G] GÁZFOGADÓ ÁLLOMÁS

EGYÉB RAJZI ELEM

- [H] IGAZGATÁSI TERÜLET HATÁRA

- [H] BELTERÜLET HATÁRA - MEGLEVO

- [H] BELTERÜLET HATÁRA - TERVEZETT

- [25] MÉRETVONAL

S.T.F.T BT.

7624 PÉCS, ÓZ UTCA 3/A

Teljesítés

MAGYARHERTELEND

Tervegyeztetés

IGAZGATÁSI TERÜLET - SZABÁLYOZÁSI TERVE

2026.(.....) sz. Ök. rendelettel elfogadva.

Teljesítésvezető


Baracsi Viktória - T.42-0605

ÁLLAMI ALAPADATOK FELHASZNÁLÁSÁVAL KÉSZÜLT!

Teljesítésvezető

Sprok Attila - T.42-0257

2026.08.

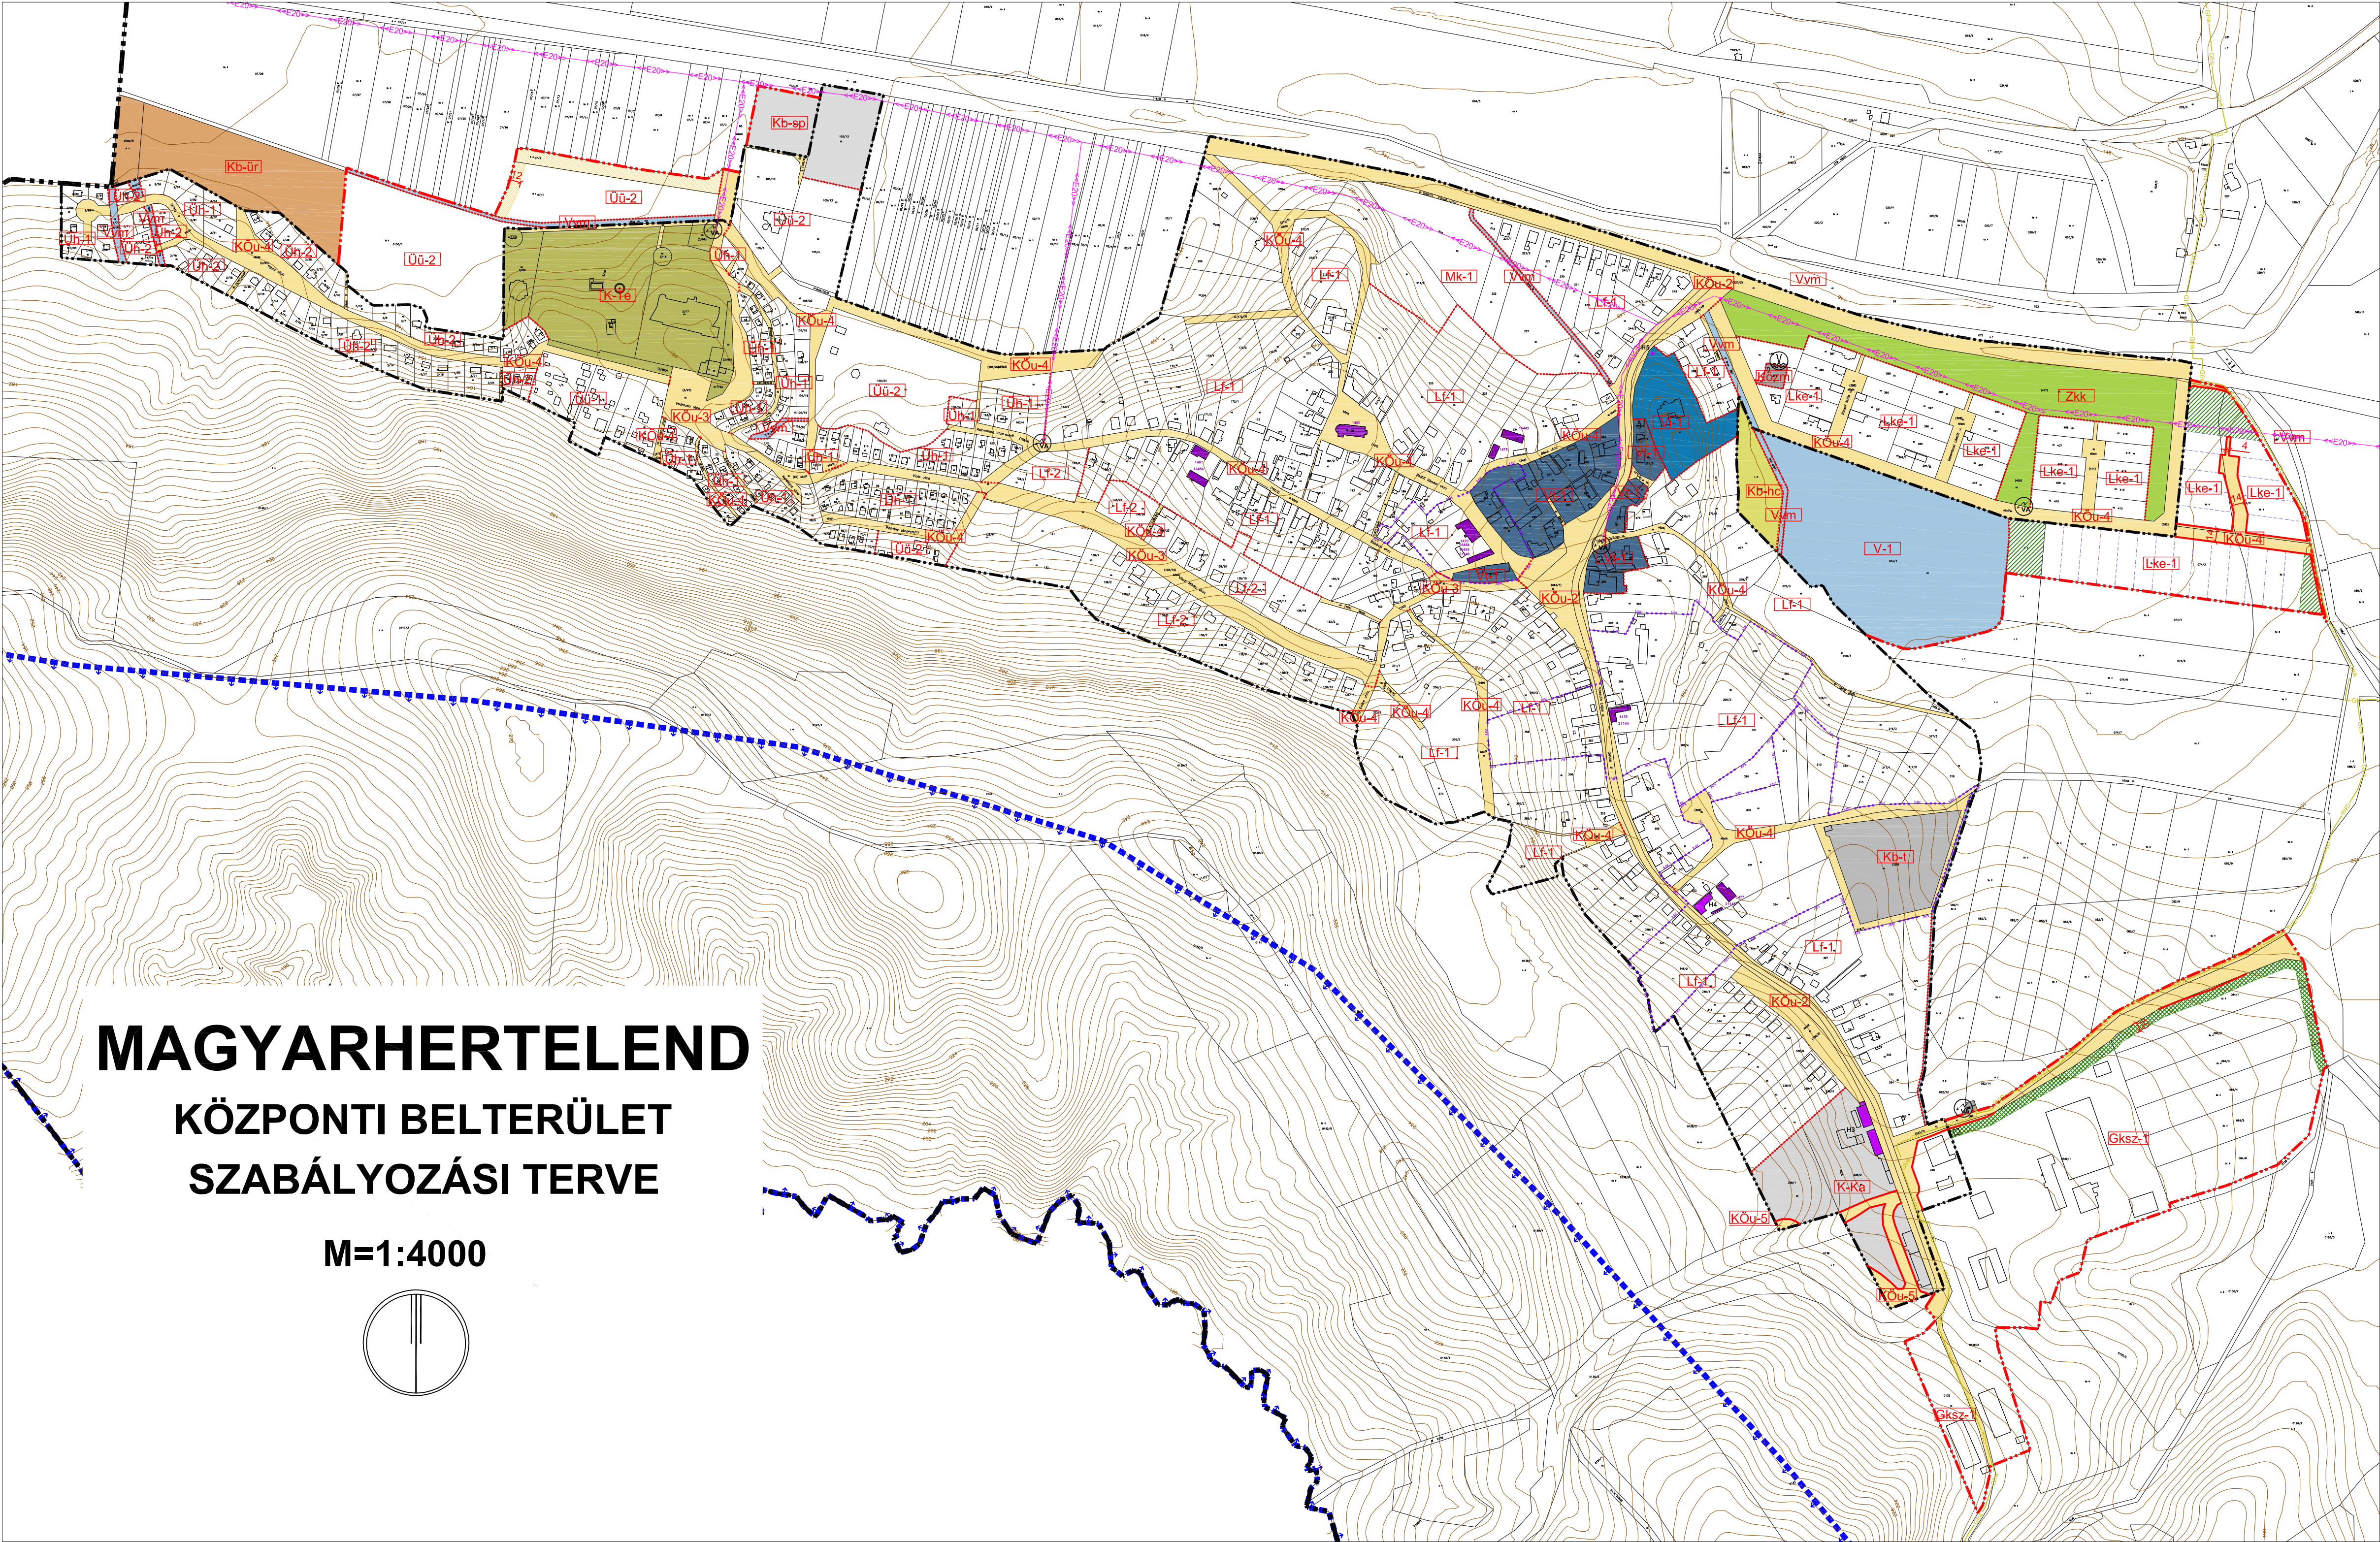

JELKULCS
SZABÁLYOZÁSI ALAPELEM

- SZABÁLYOZÁSI VONAL
- ÉPÍTÉSI ÖVEZET / ÖVEZET HATÁR
- JAVASOLT TELEKHATÁR
- TELKEN BELÜL ZÖLDTERÜLETKÉNT MEGTARTANDÓ TELEKRÉSZ
- KÖZLEKEDÉSI TERÜLET CÉLJÁRA FENNTARTOTT TERÜLET (MAGÁNÚT)

ÉPÍTÉSI ÖVEZET / ÖVEZET

BÉPÍTÉSRE SZÁNT TERÜLETEK

LAKÓTERÜLET

Lk

Lf

VEGYES TERÜLET

Vt

Vi

GAZDASÁGI TERÜLET

Gksz

KÜLÖNLEGES BÉPÍTÉSRE SZÁNT TERÜLET

K-Te

K-Ka

BÉPÍTÉSRE NEM SZÁNT TERÜLETEK

KÖZLEKEDÉSI TERÜLET

KÖ

KÖZMŰ ÉS HÍRKÖZLÉSI TERÜLET

Közm

ZÖLDTERÜLET

Zkk

VIZGAZDALKODÁSI TERÜLET

Vvm

KÜLÖNLEGES BÉPÍTÉSRE NEM SZÁNT TERÜLETEK

Kb-sp

Kb-t

Kb-hc

Kb-ör

MÁS JOG SZABÁLYOKBÓL KÖVETKEZŐ SZABÁLYOZÁSI ELEM

ORSZÁGOS MŰVI ÉRTÉKVEDELEM

MŰEMLEK

MŰEMLEKI KÖRNYEZET

ORSZÁGOS TÁJ ÉS TERMÉSZETVEDELEM

TÁJKEPVÉDELMI TERÜLET - TELJES IGAZGATÁSI TERÜLET ÉRINTI

HELYI MŰVI ÉRTÉKVEDELEM

H1-2

KORLÁTOZÁSOK ÉS VÉDELMEK

VÍZMŰ

VÉDŐTERÜLETEK, VÉDŐTÁVOLSÁGOK, VÉDŐSÁVOK

VILLAMOSENERGIA FŐELŐSZTÓ HÁLÓZAT

VILLAMOSENERGIA ÁLLOMÁS

NAGY-KÖZEPNYOMÁSÚ FÖLDGÁZ GERINCELOSZTÓ VEZETÉK

GÁZFOGADÓ ÁLLOMÁS

EGYÉB RAJZI ELEM

TELKEN BELÜLI KÖTELEZŐ FÁSÍTÁS

IGAZGATÁSI TERÜLET HATÁRA

BELTERÜLET HATÁRA - MEGLEVŐ

BELTERÜLET HATÁRA - TERVEZETT

MÉRETVONAL



MEGSGÚNTETŐ JEL

S.T.F.T. BT. 7624 PÉCS, ÓZ UTCA 3/A	*
Teljesítés: MAGYARHERTELEND	SZT-2
Feladat megnevezése: KÖZPONTI BELTERÜLET - SZABÁLYOZÁSI TERVE	M = 1 : 4000
Statisztika: „2026.(.....) sz. Ök rendelettel elfogadva.	
Teljesítésvezető, engedélyezett: Baracsi Viktória - 1424655	Teljesítésvezető, engedélyezett: Sprok Attila - 1424657
2026.08.	

ÁLLAMI ALAPADATOK FELHASZNÁLÁSÁVAL KÉSZÜLT

MAGYARHERTELEND

BARÁTÚR BELTERÜLET SZABÁLYOZÁSI TERVE M=1:4000

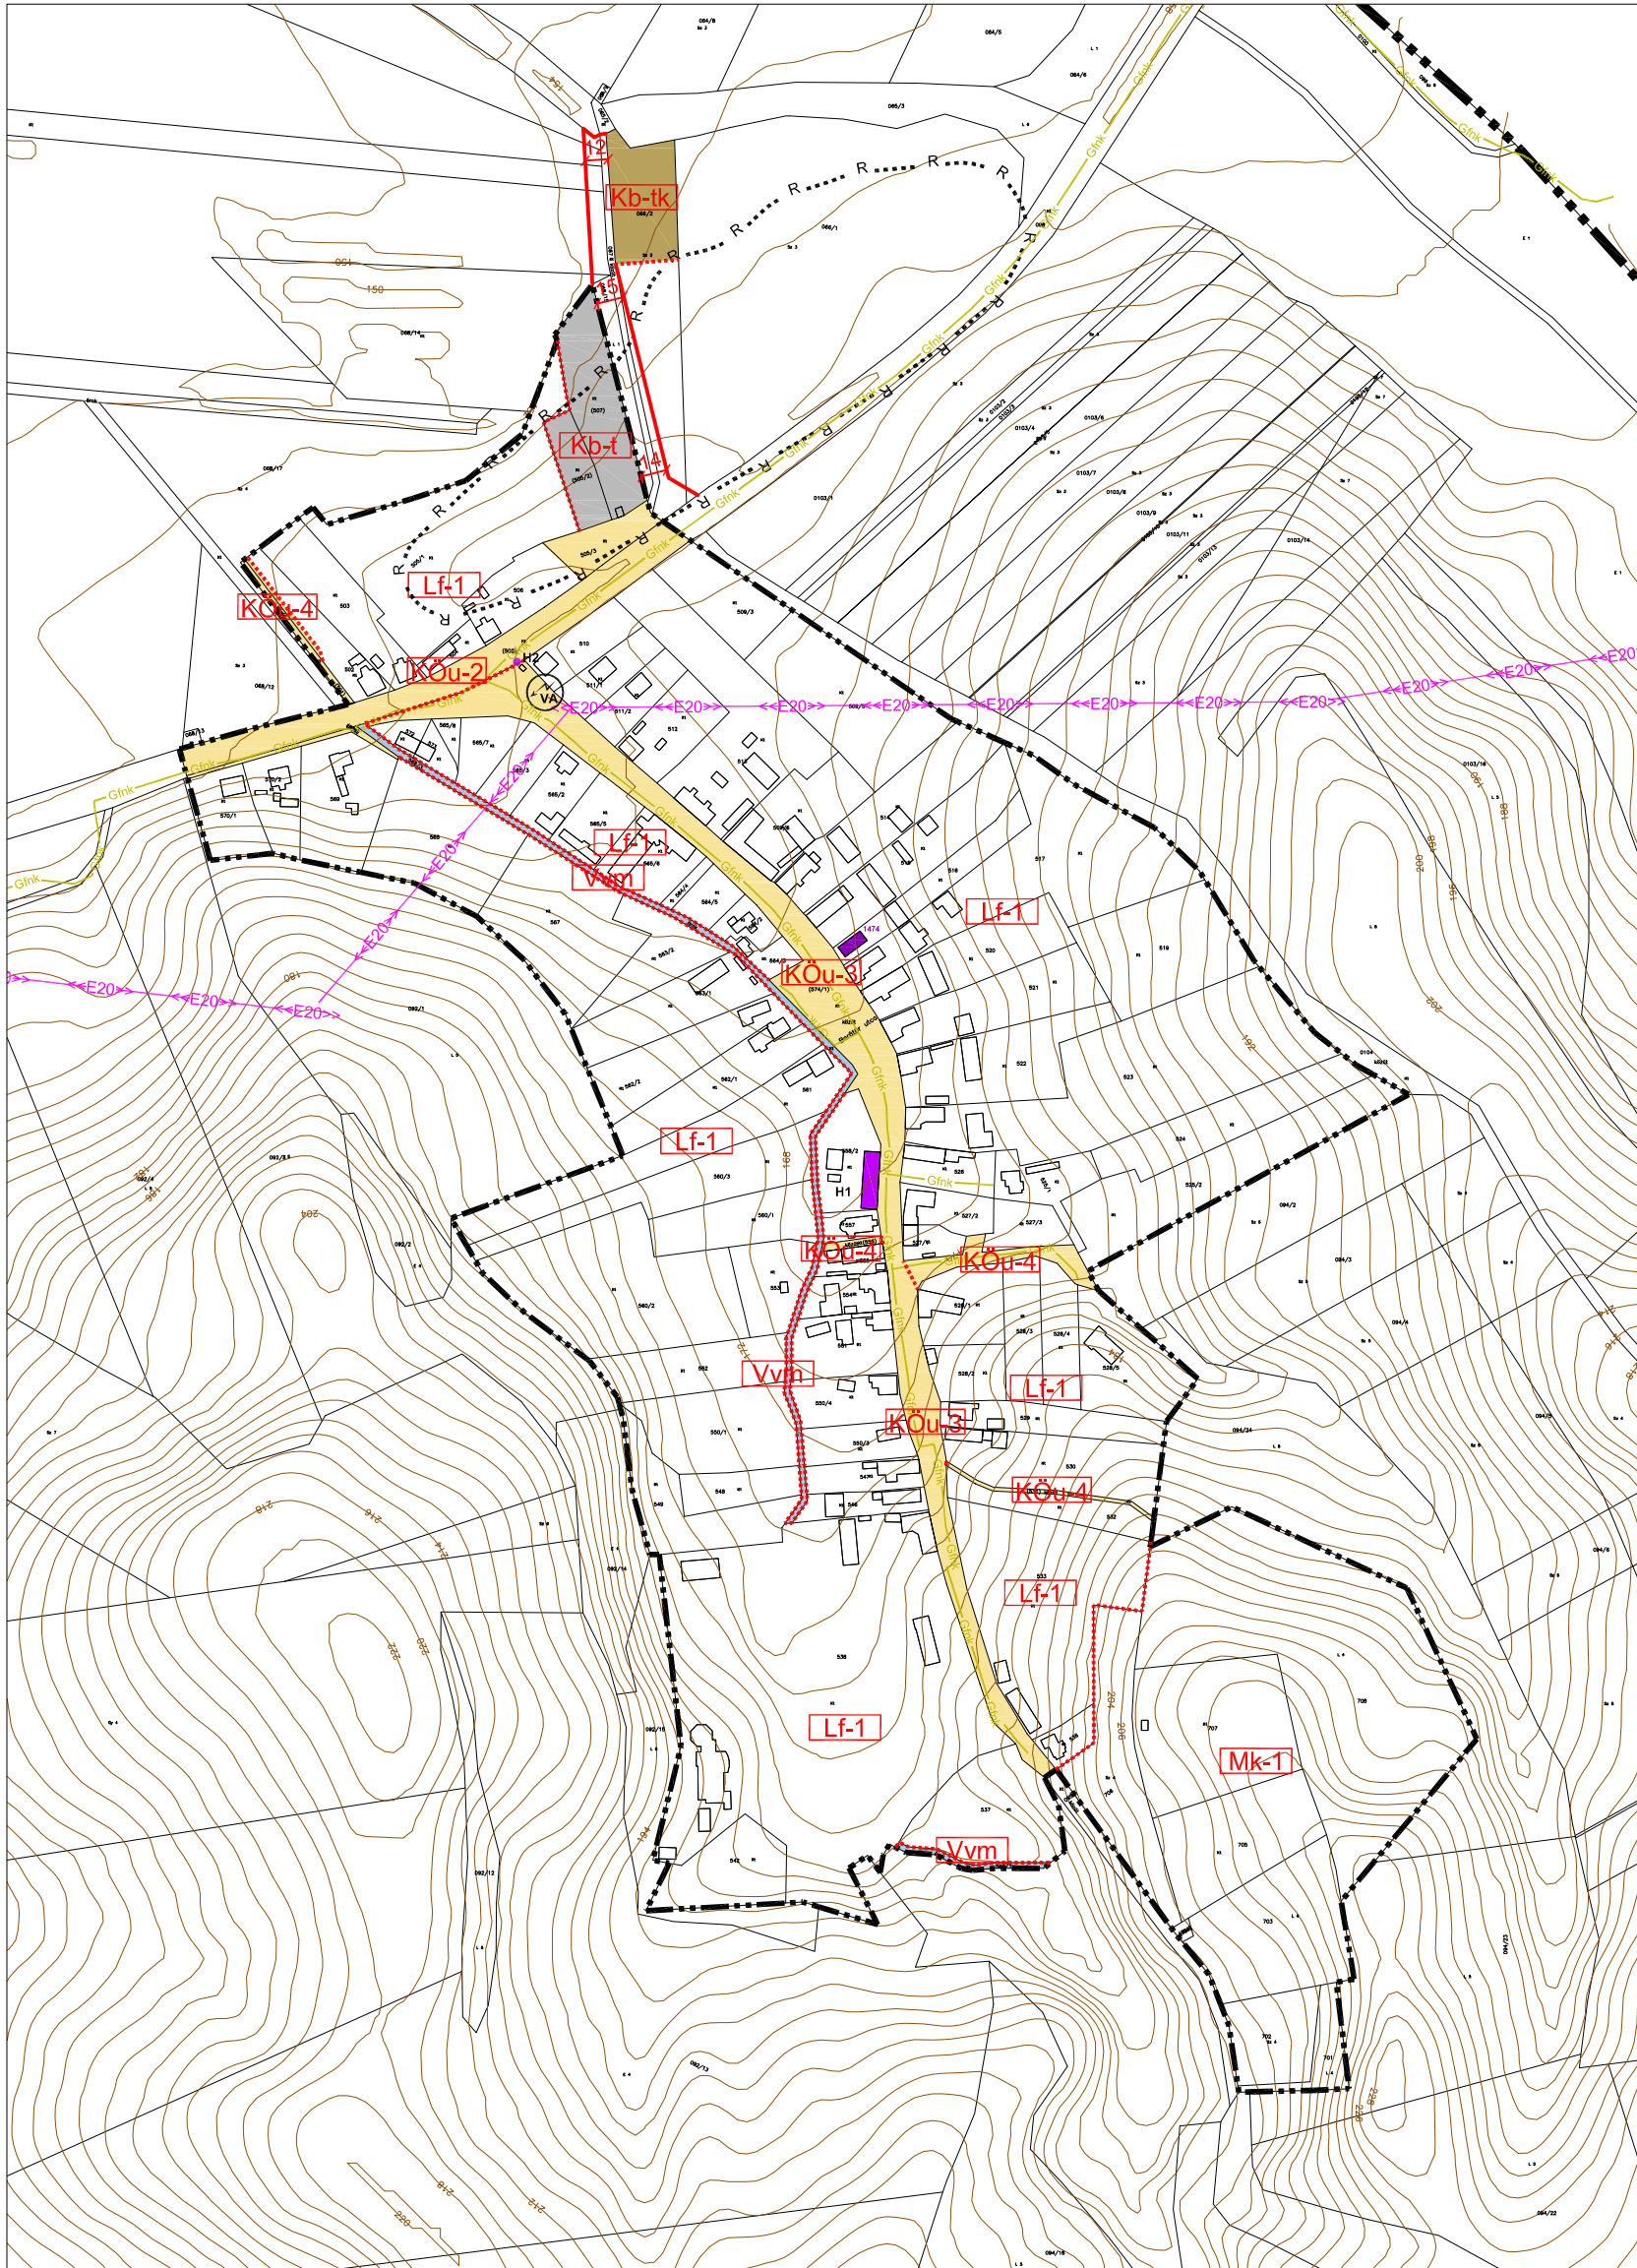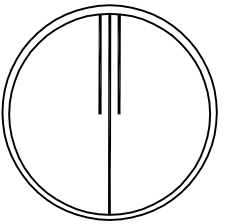

JELKULCS

SZABÁLYOZÁSI ALAPELEM

- SZABÁLYOZÁSI VONAL
- ÉPÍTÉSI ÖVEZET / ÖVEZET HATÁR

ÉPÍTÉSI ÖVEZET / ÖVEZET

BEÉPÍTÉSRE SZÁNT TERÜLETEK

LAKÓTERÜLET

- LF
- FALUSIAS LAKÓTERÜLET

BEÉPÍTÉSRE NEM SZÁNT TERÜLETEK

KÖZLEKEDÉSI TERÜLET

- KÖu
- KÖZÜTI KÖZLEKEDÉSI TERÜLET

MEZŐGAZDASÁGI TERÜLET

- Má
- ÁLTALÁNOS MEZŐGAZDASÁGI TERÜLET

VÍZGAZDÁLKODÁSI TERÜLET

- Vvm
- VÍZGAZDÁLKODÁSI TERÜLET - VÍZMOSÁS, ÁROK

KÜLÖNLEGES BEÉPÍTÉSRE NEM SZÁNT TERÜLETEK

- Kb-t
- TEMETŐ TERÜLET
- Kb-tk
- TURISZTIKAI KÖZPONT TERÜLET

MÁS JOGSZABÁLYOKBÓL KÖVETKEZŐ SZABÁLYOZÁSI ELEM

ORSZÁGOS MŰVI ÉRTÉKVÉDELEM

- M
- MŰEMLEK
- MK
- MŰEMLEKI KÖRNYEZET
- R
- NYÍLVÁNTARTOTT RÉGÉSZETI LELŐHELY

ORSZÁGOS TÁJ ÉS TERMÉSZETVÉDELEM

TÁJKÉPVÉDELMI TERÜLET - TELJES IGAZGATÁSI TERÜLETET ÉRINTI

HELYI MŰVI ÉRTÉKVÉDELEM

- H1-2
- HELYI VÉDETT EGYEDI ÉRTÉK

VÉDŐTERÜLETEK, VÉDŐTÁVOLSÁGOK, VÉDŐSÁVOK

- E20
- VILLAMOSENERGIA FŐELOZTÓ HÁLÓZAT
- VA
- VILLAMOSENERGIA ÁLLOMÁS
- Gf
- NAGY-KÖZÉPNYOMÁSÚ FÖLDGÁZ GERINCELOZTÓ VEZETÉK

EGYÉB RAJZI ELEMOK

-
- BELTERÜLET HATÁRA - MEGLÉVŐ
- 25
- MÉRETVONAL

S.T.F.T. BT.
7624 PÉCS , ŐZ UTCA 3/A

Település:
MAGYARHERTELEND

Terv megnevezése:
BARÁTÚR BELTERÜLET - SZABÁLYOZÁSI TERVE

Határozatszám:
../2026.(.....) sz. Ök rendelettel elfogadva.

Településmérnök,
vezető tervező:
Baracsi Viktória - T-02-0655

Településmérnök,
munkatárs:
Sprok Attila - T-02-0257

2026.08.

ÁLLAMI ALAPADATOK FELHASZNÁLÁSÁVAL KÉSZÜLT!